

RÉNOVATION

DU CENTRE MULTIFONCTIONNEL DE LA MUNICIPALITÉ DE SAINT-SIMON-DE-RIMOUSKI

AU 366, ROUTE 132

SAINT-SIMON-DE-RIMOUSKI, QUÉBEC


G0L 4C0

ESQUISSE PRÉLIMINAIRE

7 FÉVRIER 2016

GROUPE ARCHITECTURE MB INC.
140, St-Germain Ouest, Bureau 101
Rimouski (Québec) G5L 4B5
Bur. : (418) 721-3185
Fax : (418) 725-3133
Cell. : (418) 750-5133
www.marcelbanvillearchitecte.ca
marcel.banville@marcelbanvillearchitecte.com

2015-156 ESQUISSE PRÉLIMINAIRE POUR APPROBATION 07/02/2016

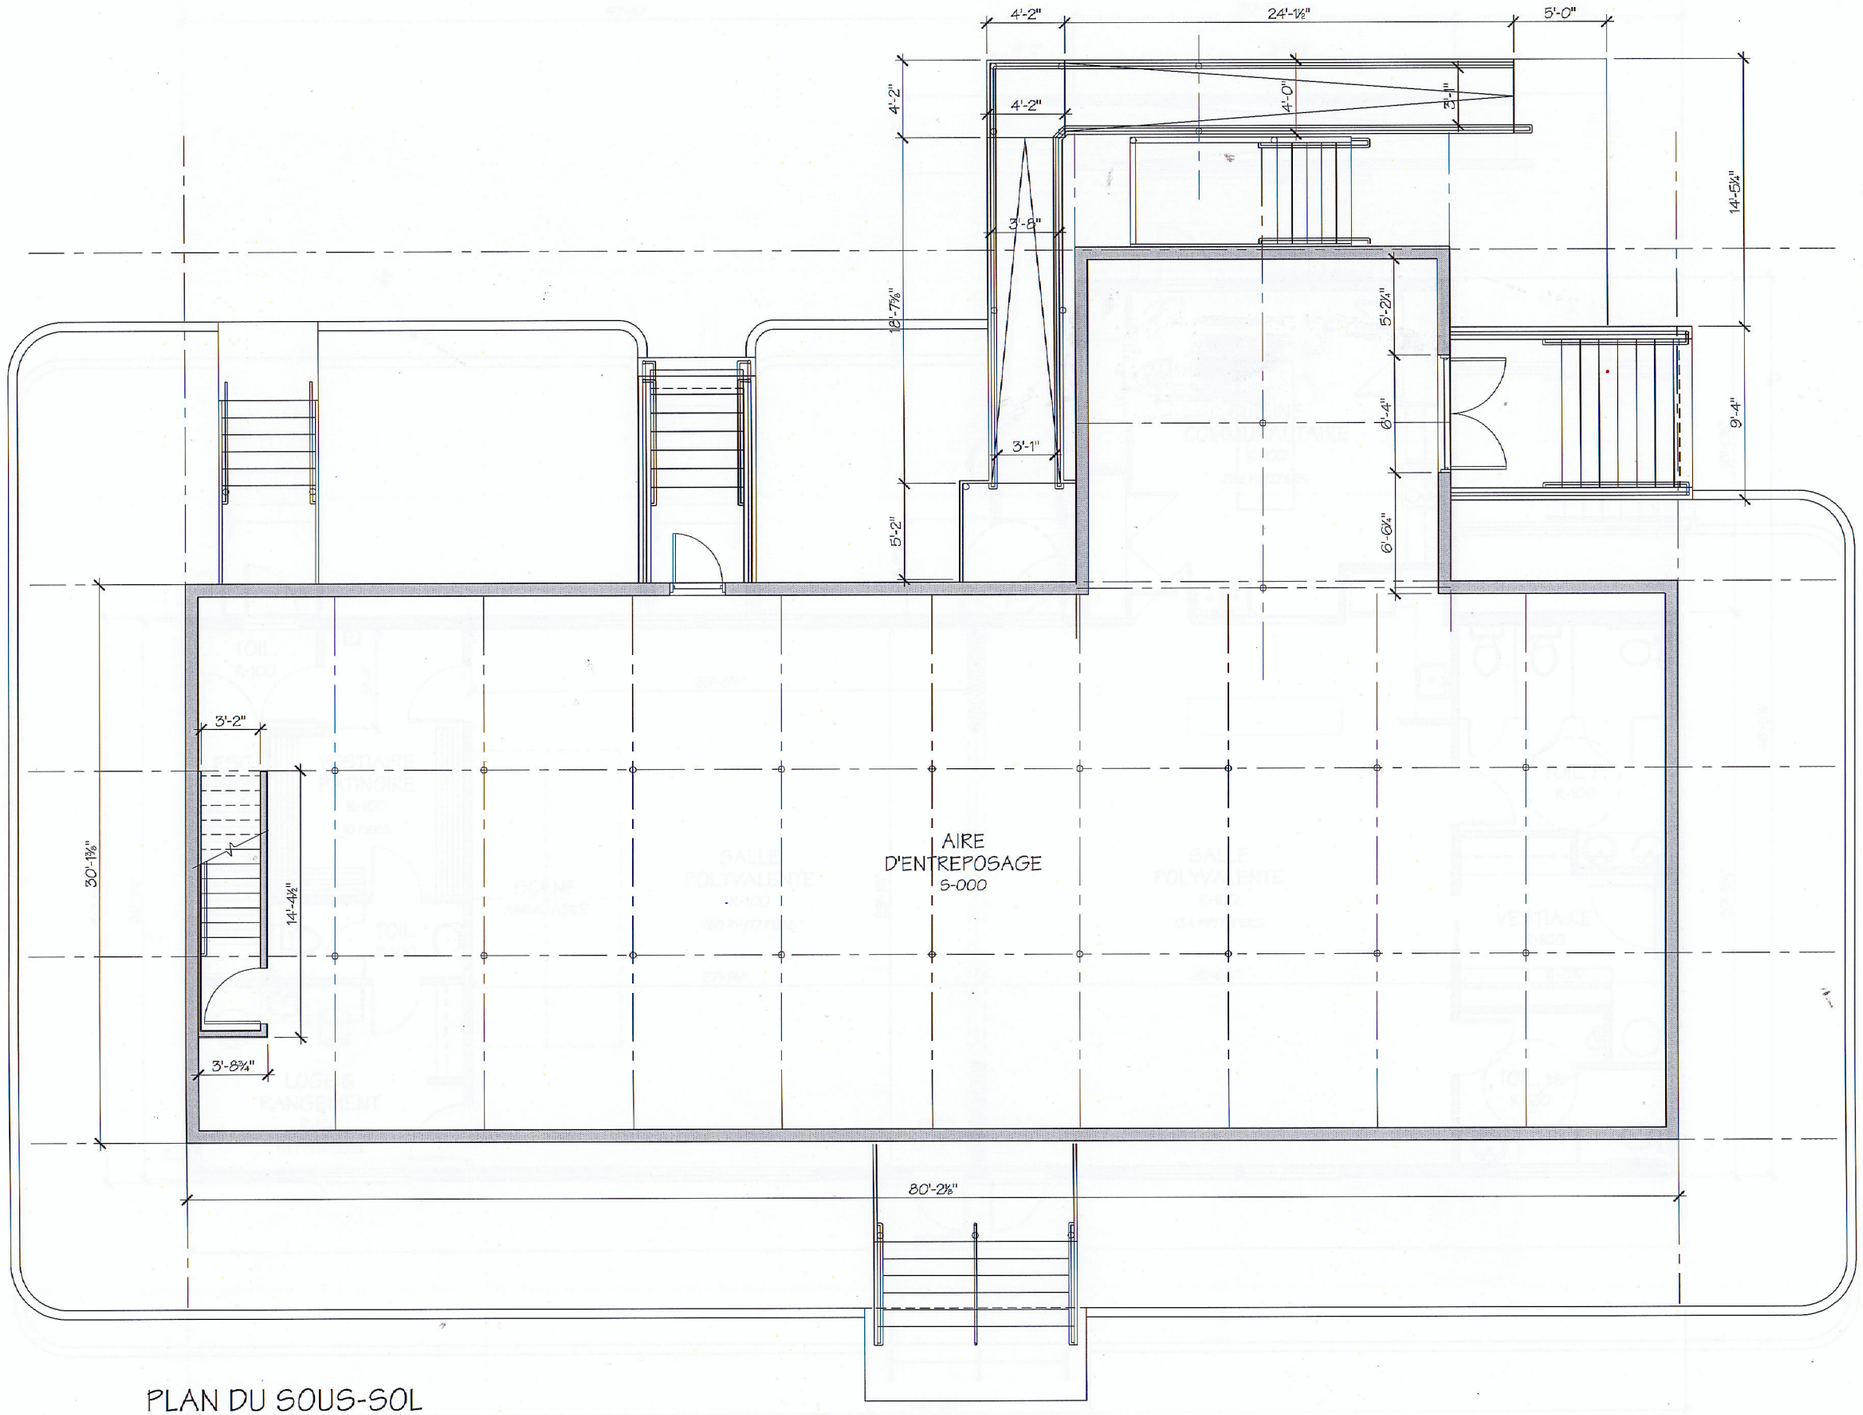

PLAN DU SOUS-SOL

ÉCHELLE : 3/16" = 1' - 0"

GROUPE ARCHITECTURE MB INC.

140, St-Germain Ouest, Bureau 101
Rimouski (Québec) G5L 4B5

Bur. : (418) 721-3185
Fax : (418) 725-3133
Cell. : (418) 750-5133

www.marcelbanvillearchitecte.ca
marcel.banville@marcelbanvillearchitecte.com

Sceau

Ordre des architectes du Québec
MARCEL BANVILLE
ARCHITECTE
A 2435

Consultants

Révisions

No.	Description	Date
1	ESQUISSE POUR APPROBATION	07/02/16

A : no. du détail
B : référence à la feuille no.
C : dessiné sur la feuille no.

Dessiné par: MB
Conçu par: MB
Vérifié par: MB
Approuvé par: MB
Chargé de projet:


Titre du projet :

RÉNOVATION
DU CENTRE MULTIFONCTIONNEL
DE SAINT-SIMON-DE-RIMOUSKI

366, ROUTE 132
SAINT-SIMON-DE-RIMOUSKI
QUÉBEC
G0L 4C0

Titre du dessin :
PLAN DU SOUS-SOL

Date: 7 FÉVRIER 2016
Échelle: INDIQUÉE
Nom du fichier: 2015-159-A-1
No. de projet: 2015-159
Feuille no.: 1/X
Format de feuille: A2 : 23.4" X 16.5"

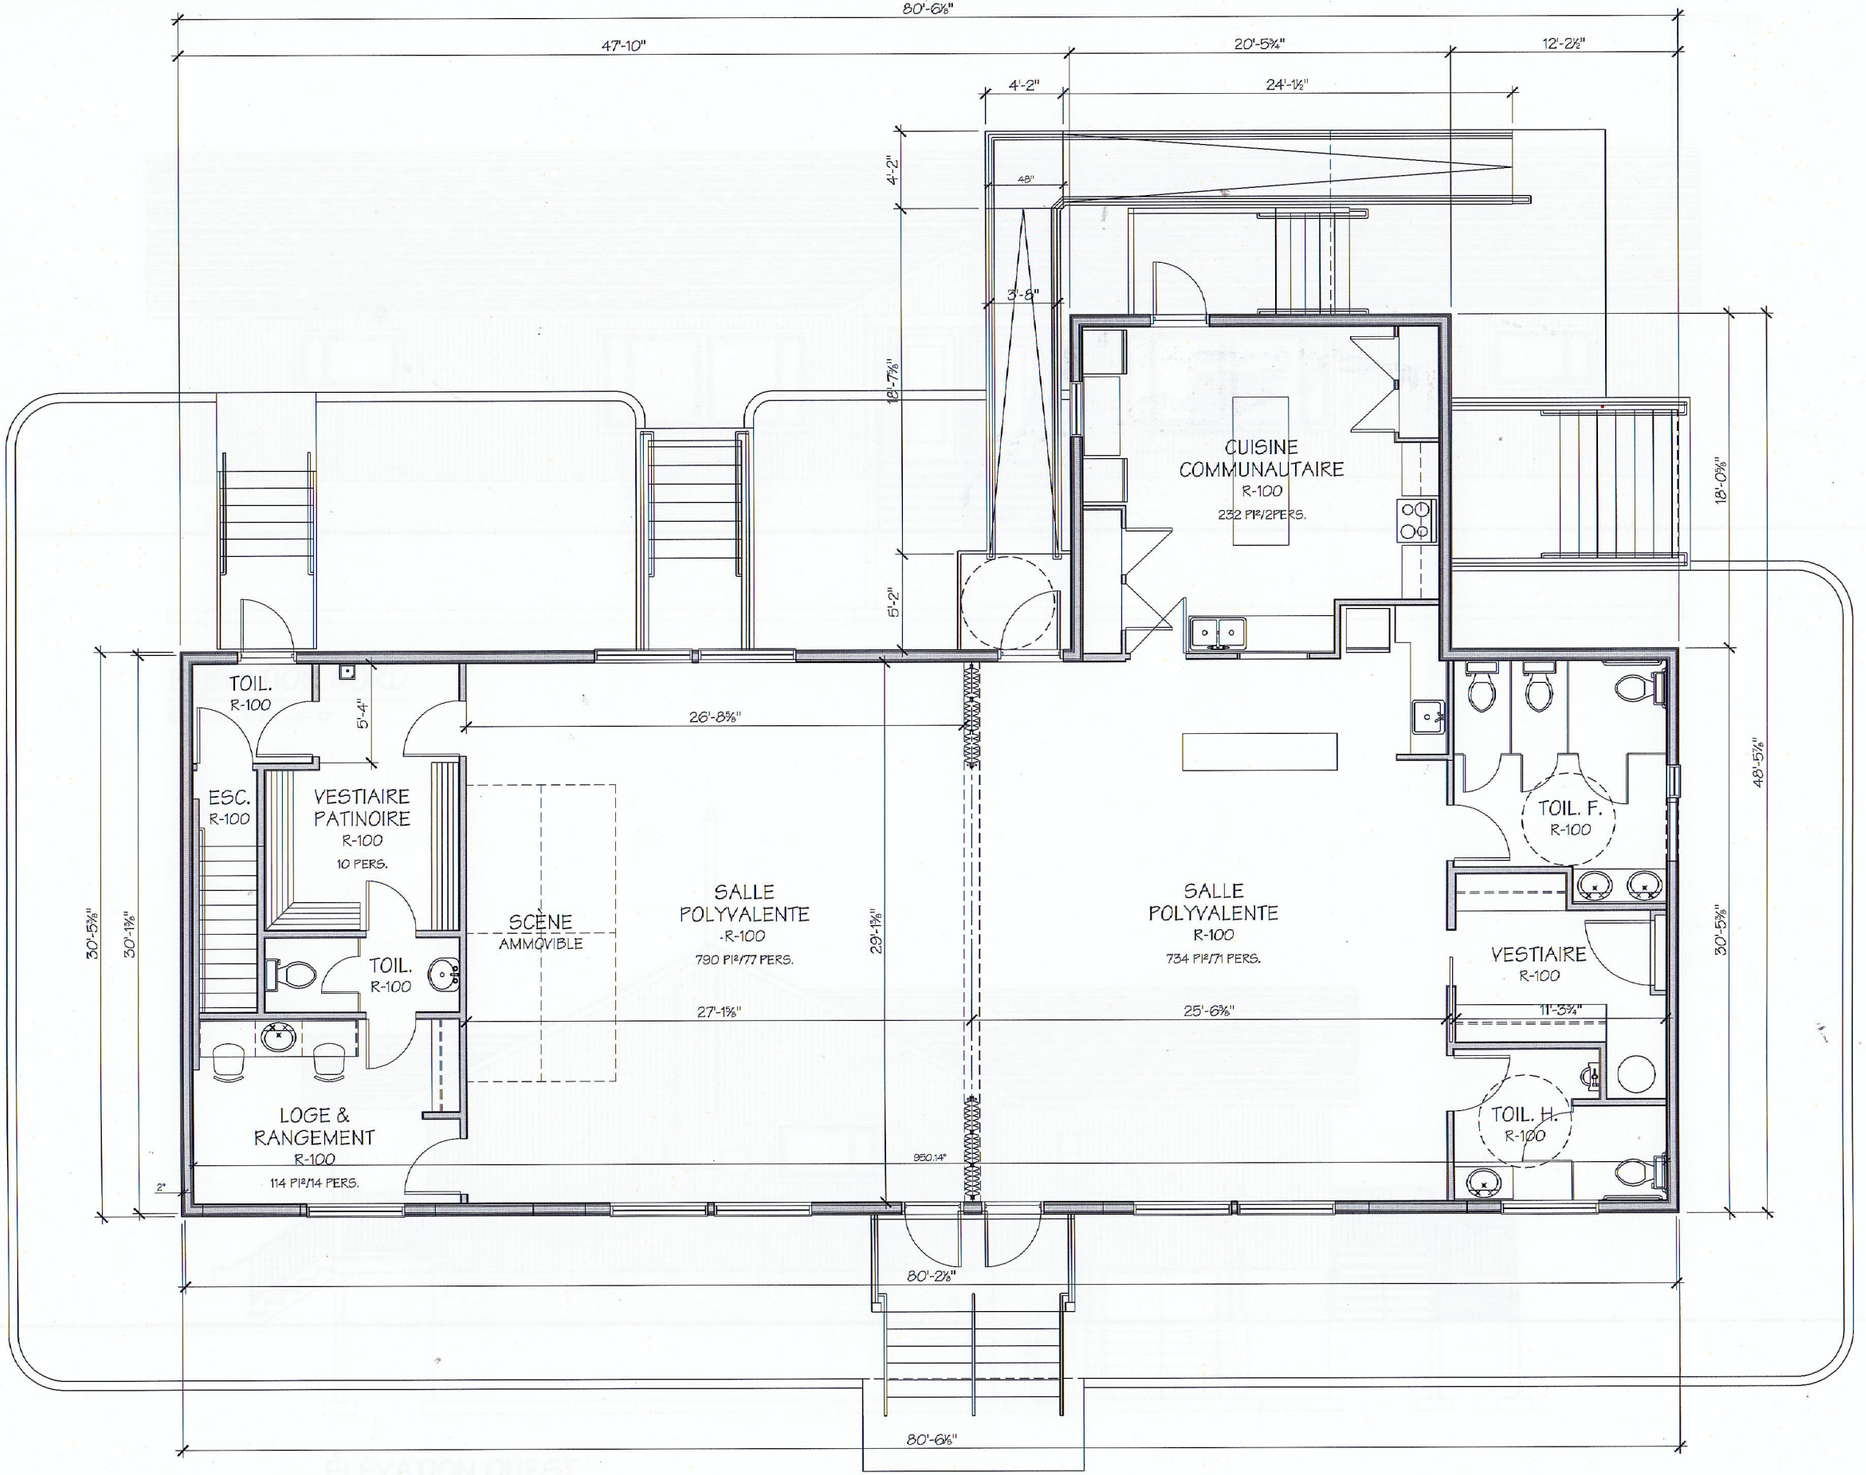

PLAN DU REZ-DE-CHAUSSÉE

ÉCHELLE : 3/16" = 1' - 0"

GROUPE ARCHITECTURE MB INC.

140, St-Germain Ouest, Bureau 101
Rimouski (Québec) G5L 4B5

Bur. : (418) 721-3185
Fax : (418) 725-3133
Cell. : (418) 750-5133

www.marcelbanvillearchitecte.ca
marcel.banville@marcelbanvillearchitecte.com

Sceau

Ordre des architectes du Québec
MARCEL BANVILLE
ARCHITECTE
A 2435

Consultants

Révisions

No.	Description	Date
1	ESQUISSE POUR APPROBATION	07/02/16

A : no. du détail
B : référence à la feuille no.
C : dessiné sur la feuille no.

Dessiné par: MB
Conçu par: MB
Vérifié par: MB
Approuvé par: MB
Chargé de projet:


Titre du projet :

RÉNOVATION
DU CENTRE MULTIFONCTIONNEL
DE SAINT-SIMON-DE-RIMOUSKI

366, ROUTE 132
SAINT-SIMON-DE-RIMOUSKI
QUÉBEC
G0L 4C0


Titre du dessin :
REZ-DE-CHAUSSÉE

Date: 7 FÉVRIER 2016	Feuille no. 2/x
Échelle: INDIQUÉE	
Nom du fichier: 2015-159-A-1	
No. de projet: 2015-159	Format de feuille: A2 : 23.4" X 16.5"

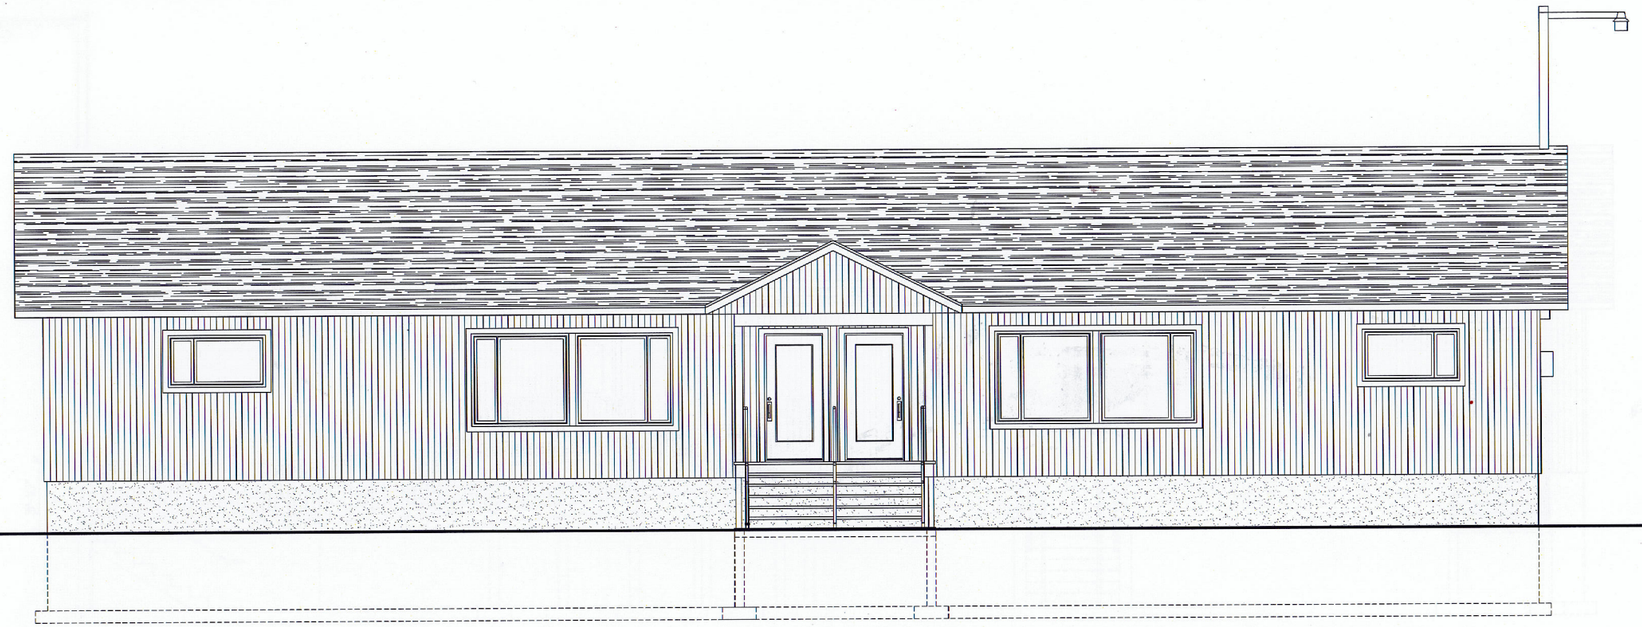

ÉLÉVATION NORD

ÉCHELLE : 3/16" = 1' - 0"

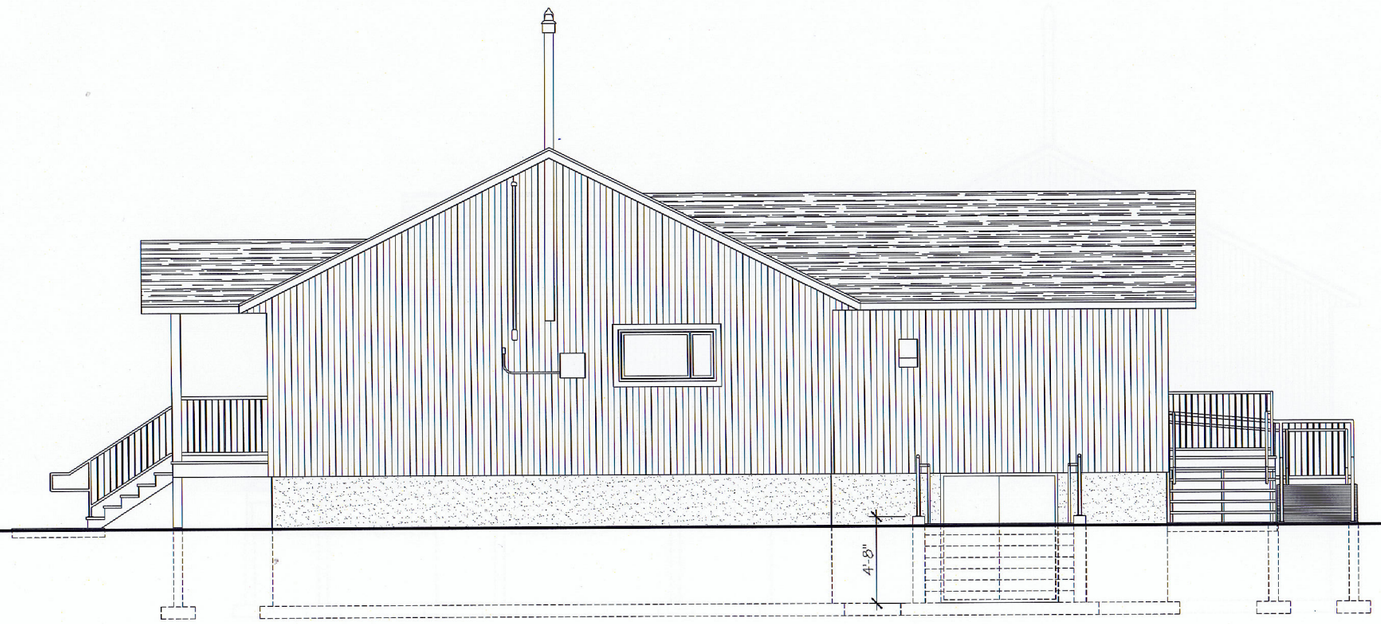

ÉLÉVATION OUEST

ÉCHELLE : 3/16" = 1' - 0"

GROUPE ARCHITECTURE MB INC.

140, St-Germain Ouest, Bureau 101
Rimouski (Québec) G5L 4B5

Bur. : (418) 721-3185
Fax : (418) 725-3133
Cell. : (418) 750-5133

www.marcelbanvillearchitecte.ca
marcel.banville@marcelbanvillearchitecte.com

Sceau

Ordre des architectes du Québec
MARCEL BANVILLE
ARCHITECTE
A 2435

Consultants

Révisions

No.	Description	Date
1	ESQUISSE POUR APPROBATION	07/02/16

A : no. du détail
B : référence à la feuille no.
C : dessiné sur la feuille no.

Dessiné par	MB
Conçu par	MB
Vérifié par	MB
Approuvé par	MB
Chargé de projet	

Titre du projet :


RÉNOVATION
DU CENTRE MULTIFONCTIONNEL
DE SAINT-SIMON-DE-RIMOUSKI

366, ROUTE 132
SAINT-SIMON-DE-RIMOUSKI
QUÉBEC
G0L 4C0

Titre du dessin :


ÉLÉVATIONS NORD ET OUEST

Date : 7 FÉVRIER 2016	Feuille no. 3/X
Échelle : INDIQUÉE	
Nom du fichier : 2015-159-A-1	
No. de projet : 2015-159	Format de feuille : A2 : 23.4" X 16.5"

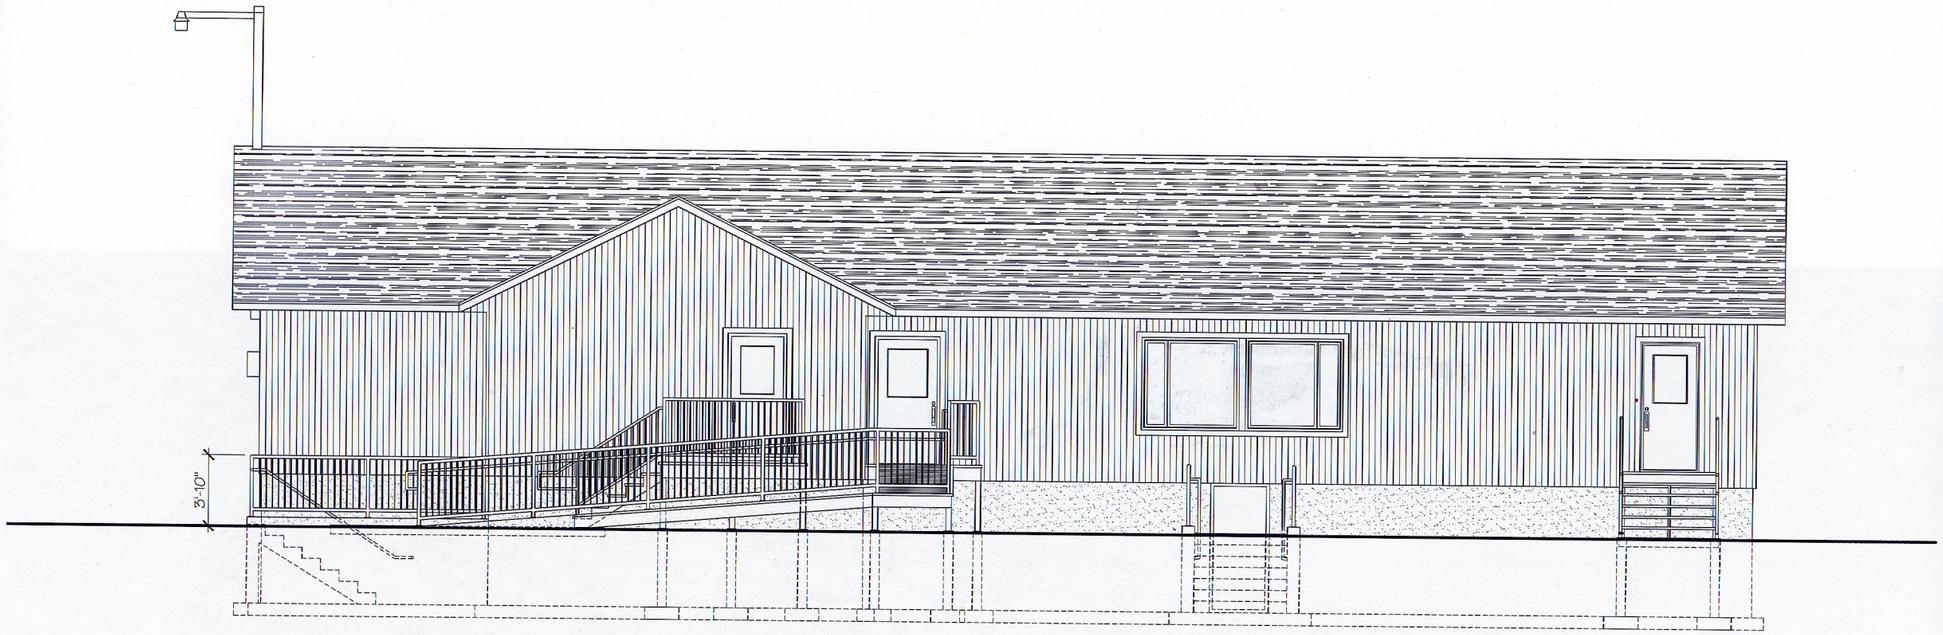

ÉLÉVATION SUD

ÉCHELLE : 3/16" = 1' - 0"

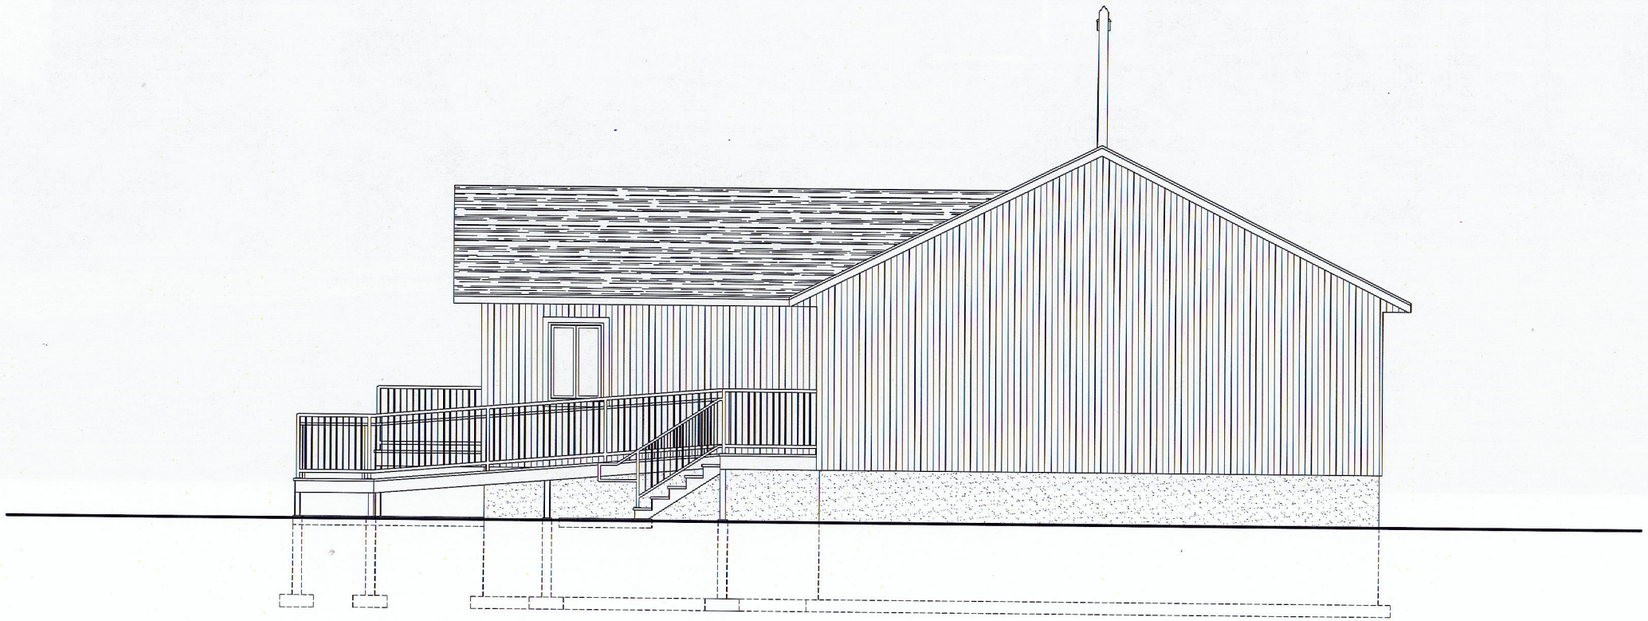

ÉLÉVATION EST

ÉCHELLE : 3/16" = 1' - 0"

GROUPE ARCHITECTURE MB INC.

140, St-Germain Ouest, Bureau 101
Rimouski (Québec) G5L 4B5

Bur. : (418) 721-3185
Fax. : (418) 725-3133
Cell. : (418) 750-5133

www.marcelbanvillearchitecte.ca
marcel.banville@marcelbanvillearchitecte.com

Sceau

Ordre des architectes du Québec
MARCEL BANVILLE
ARCHITECTE
A 2435

Consultants

Révisions

No.	Description	Date
1	ESQUISSE POUR APPROBATION	07/02/16

A : no. du détail
B : référence à la feuille no.
C : dessiné sur la feuille no.

Dessiné par
MB

Conçu par
MB

Vérifié par
MB

Approuvé par
MB

Chargé de projet

Titre du projet :

RÉNOVATION
DU CENTRE MULTIFONCTIONNEL
DE SAINT-SIMON-DE-RIMOUSKI

366, ROUTE 132
SAINT-SIMON-DE-RIMOUSKI
QUÉBEC
G0L 4C0

Titre du dessin :
ÉLÉVATIONS SUD ET EST

Date
7 FÉVRIER 2016

Échelle
INDIQUÉE

Nom du fichier
2015-159-A-1

No. de projet
2015-159

Feuille no.
4/X

Format de feuille
A2 : 23.4" X 16.5"


CENTRE
MULTIFONCTIONNEL
Municipalité de Saint-Simon
366


366
CENTRE
MULTIFONCTIONNEL
Municipalité de Saint-Simon



