



MUNICIPALITÉ DE SAINT-SIMON

30, rue de l'Église, C.P. 40
Saint-Simon (Québec) G0L 4C0
Téléphone : 418-738-2896 Télécopie : 418-738-2934
Courriel : admin@st-simon.qc.ca Site Internet : www.st-simon.qc.ca

LISTE DES TERRAINS DISPONIBLES À LA VENTE POUR CONSTRUCTION PÉRIMÈTRE URBAIN

**** Terrains desservis par notre réseau public d'égout et d'eau potable (sauf 125-P) ****

N ^o SUR CARTE/ RUE	LOT/ MATRICULE	SUPERFICIE (approximative)	ZONAGE	PERSONNE À CONTACTER
① ROUTE 132	125-P 1241-42-0060 (ÉGOUT & EAU POTABLE PRIVÉ)	120 706 pi ²	HA-2	Mario Riou 418-738-2096
② D'ANJOU	128-2 1240-89-4080	16 147 pi ²	HB-2	Mario Riou 418-738-2096
③ DE L'ÉGLISE	151-P 1340-49-3580	33 942 pi ²	HA-8	Claude Lamarre 418-738-2961
④ DE L'ÉGLISE	152-P 1340-49-3580	43 651 pi ²	HA-8	Claude Lamarre 418-738-2961
⑤ DE L'ÉGLISE	155-P 1340-49-3580	34 280 pi ²	HA-8	Claude Lamarre 418-738-2961
⑥ DE L'ÉGLISE GAUDREAU	156-P 1340-49-3580	105 250 pi ²	HA-8	Claude Lamarre 418-738-2961
⑦ DU ROCHER	159-P 1341-44-1545	242 833 pi ²	MH/C-5	Wilfrid Lepage 418-738-2573
⑧ ROUTE 132	164-P 1341-28-8511	43 746 pi ²	HA-5	Richard Caron 418-738-2680
⑨ DE LA GARE	177-P 1348-87-0150	70 500 pi ²	HA-6	Richard Caron 418-738-2680

Zonage - Usages permis

HA : Habitation unifamiliale isolées, jumelées et contiguës.

HB : Habitation unifamiliale isolées, jumelées et contiguës; bifamiliale et trifamiliale; multifamiliale.

MH-/C : Habitation unifamiliale isolées, jumelées et contiguës; bifamiliale et trifamiliale; multifamiliale;
Habitation mixte (située dans le même bâtiment qu'un commerce);
Commerce de vente au détail et administration/services;
Commerce de gros (administration et service).


Marges de recul pour construction

Avant : 29,53 pi

Latérale : 4,92 pi

Arrière : 4,92 pi

LOCALISATION DES TERRAINS À VENDRE POUR CONSTRUCTION PÉRIMÈTRE URBAIN DE LA MUNICIPALITÉ DE SAINT-SIMON

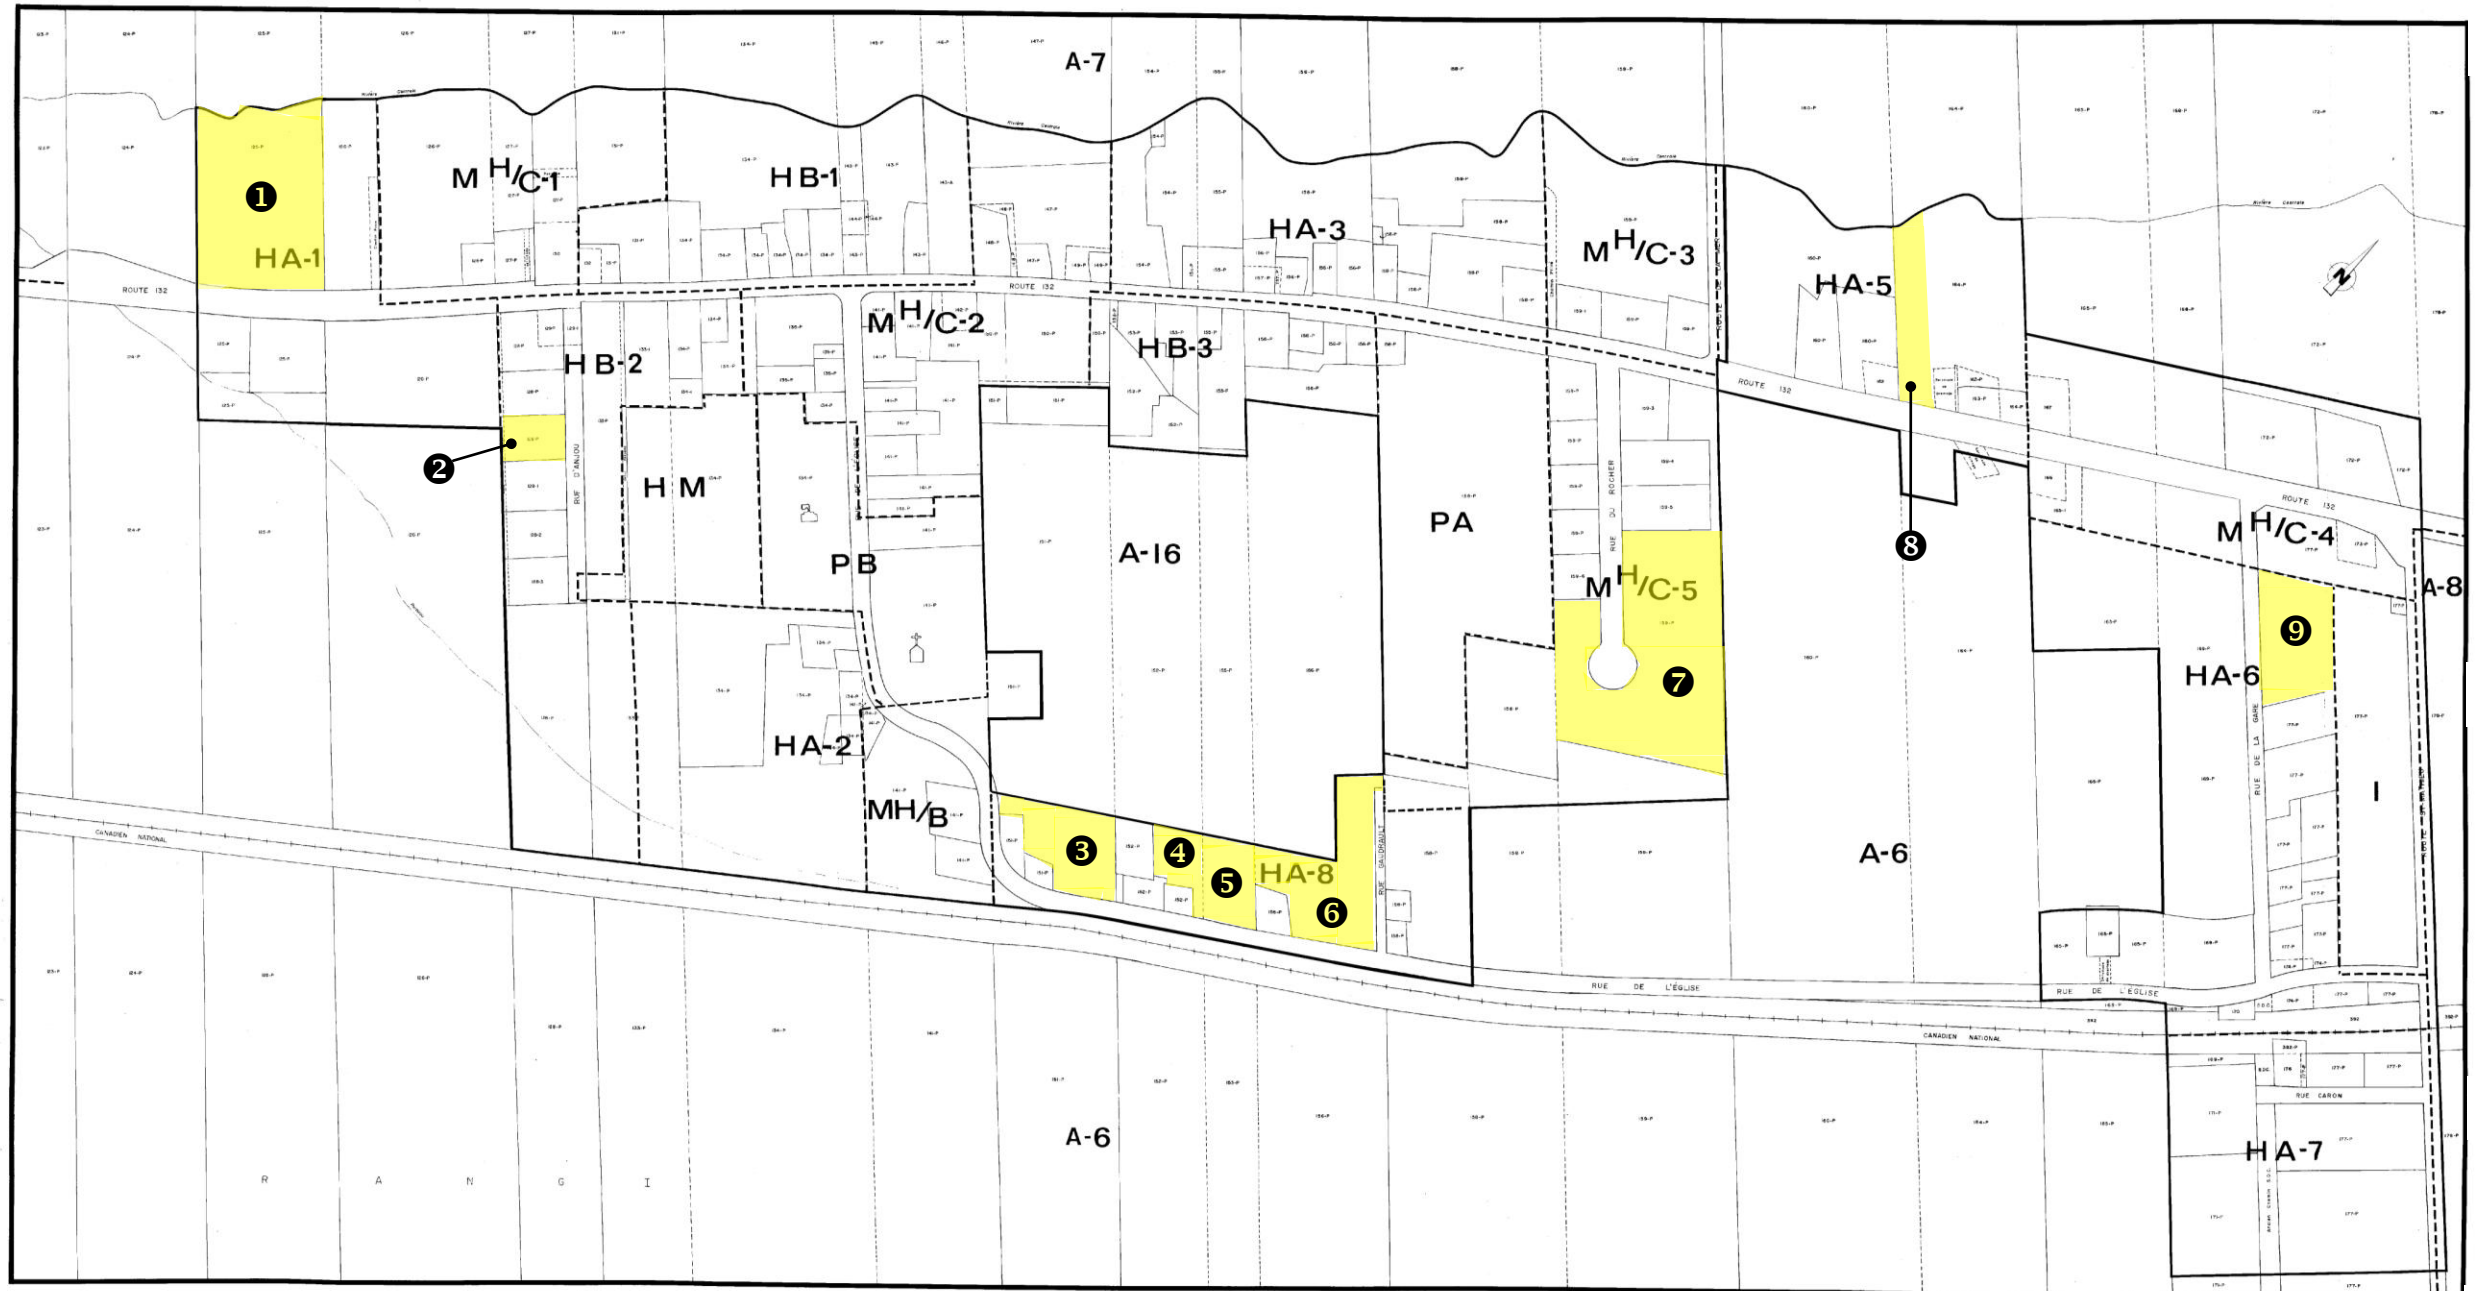

ÉCHELLE 1:2000
0 10.00 30.00
0 30.00 60.00